


Схема укладки несущего каната (верхнего контурного каната) вдоль верхней границы участка укрываемого склона

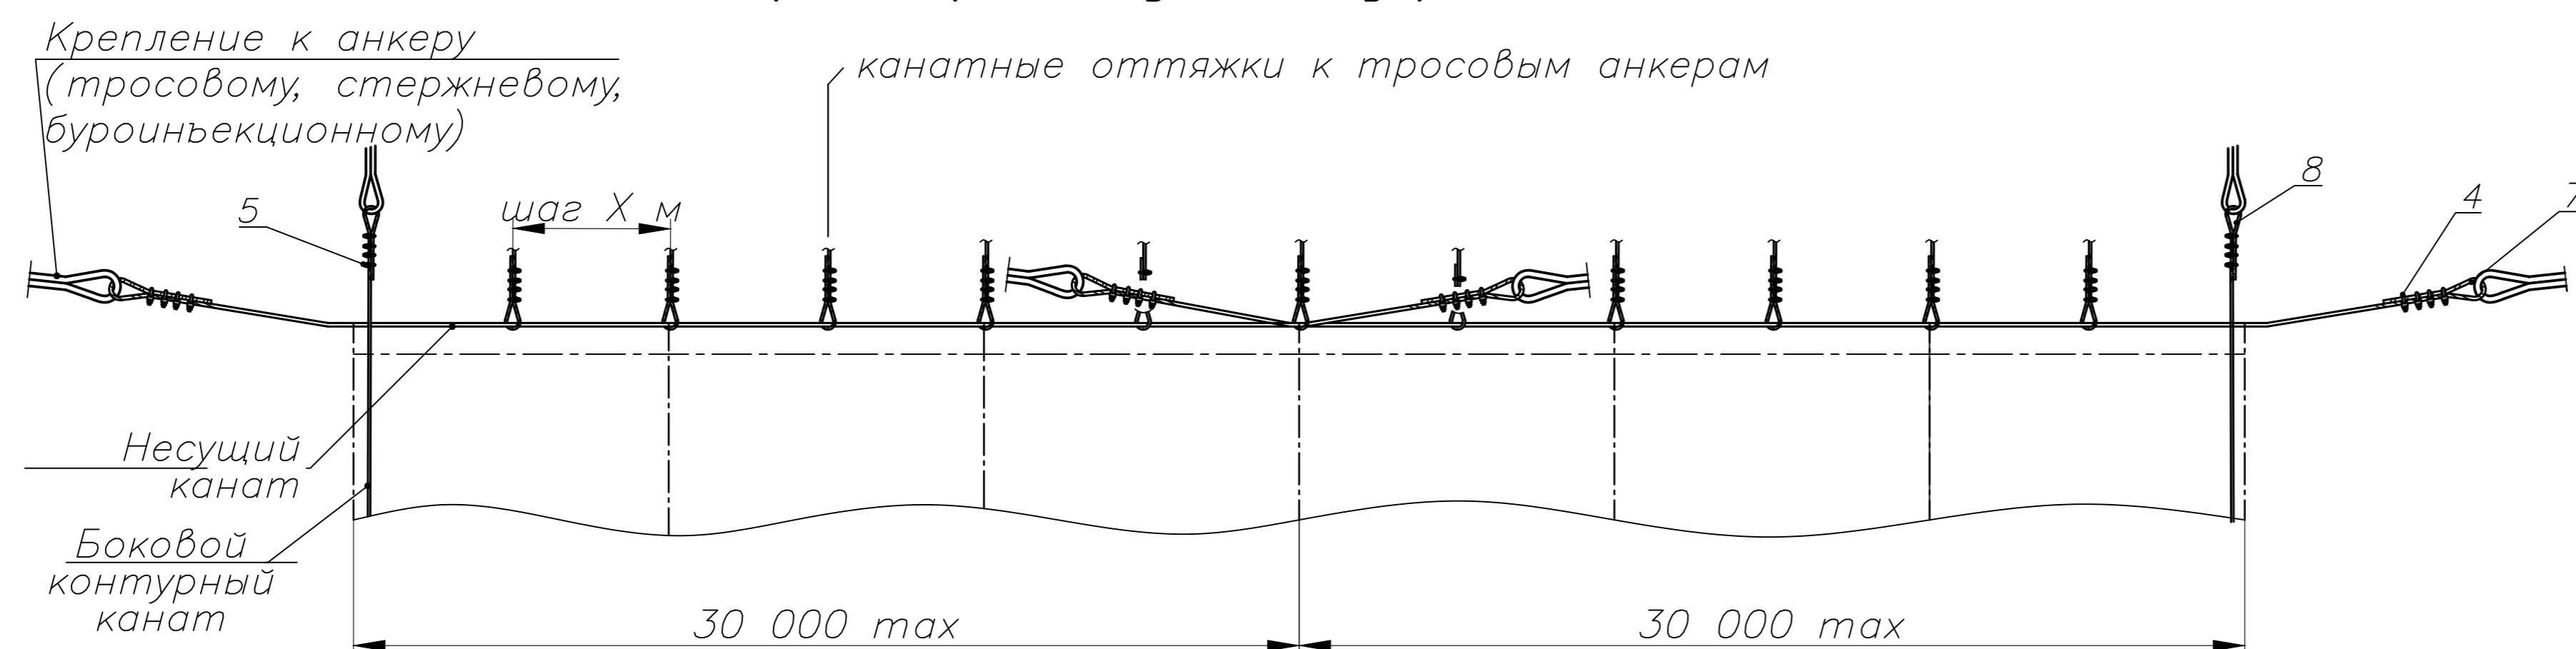

СПЕЦИФИКАЦИЯ НА КОНСТРУКЦИЮ ПРОТИВОКАМНЕПАДНОЙ ЗАВЕСЫ ИЗ СЕТИ 2Д-ГЕО		
п/п	Элемент системы	Типоразмер
1	Канат верхний несущий	ØD цинк группа С, 1770 Н/мм ² , ГОСТ 7669
2	Канат боковой	ØD цинк группа С, 1770 Н/мм ² , ГОСТ 7669
3	Одиночный канат для канатных натяжек	ØD мм цинк группа С, 1770 Н/мм ² , ГОСТ 7669
4	Зажим винтовой для несущих канатов	DIN 1142
5	Зажим винтовой для боковых канатов	DIN 1142
6	Зажим винтовой для оттяжек	DIN 1142
7	Коуш для несущих канатов	DIN 6899
8	Коуш для боковых канатов	DIN 6899
9	Грунтовый анкер под оттяжки	Буроинъекционный типа Титан, Стержневой, Тросовый
10	Грунтовый анкер для крепления верхнего несущего, бокового каната	Буроинъекционный типа Титан, Стержневой, Тросовый
11	Сеть для драпировки склона	Сеть 2Д-Гео ТУ 1275-005-75212412-15
12	Для соединения вертикальных швов сети	Спираль контурная 4x40x500, СТО 010-2015-01
13	Для крепления сети к стальным канатам	Спираль соединительная 3x30x360, СТО 010-2015-01

1. Размеры на плане указаны в метрах, на видах – в миллиметрах
2. Шаг X между тросовыми анкерами для крепления оттяжек
3. Укладка полотен сети производится сверху вниз, начиная от несущего каната
4. По бокам укрываемого участка располагаются боковые канаты ØD цинк группа С, 1770 Н/мм², ГОСТ 7669.
5. Верхний несущий канат размещается на 40 см ниже верхнего края сети 2Д-Гео и крепится к верхнему ряду анкеров канатными натяжками. Наибольшая длина цельного куска верхнего каната не должна превышать 30 метров сетчатого полотна. Канат натягивается между двумя отдельными анкерами.
6. Регулируя длину канатных оттяжек, верхний несущий канат укладывается в ровную линию относительно ряда верхних анкеров.
7. Между краем сети и боковым канатом отступ не менее ширины 3 ячеек
8. Сети 2Д-Гео между собой соединяются соединительными спиралью 3x30x360, СТО 010-2015-043.
9. Противокаменная завеса может монтироваться на тросовые, стержневые и буроинъекционные грунтовые анкера.